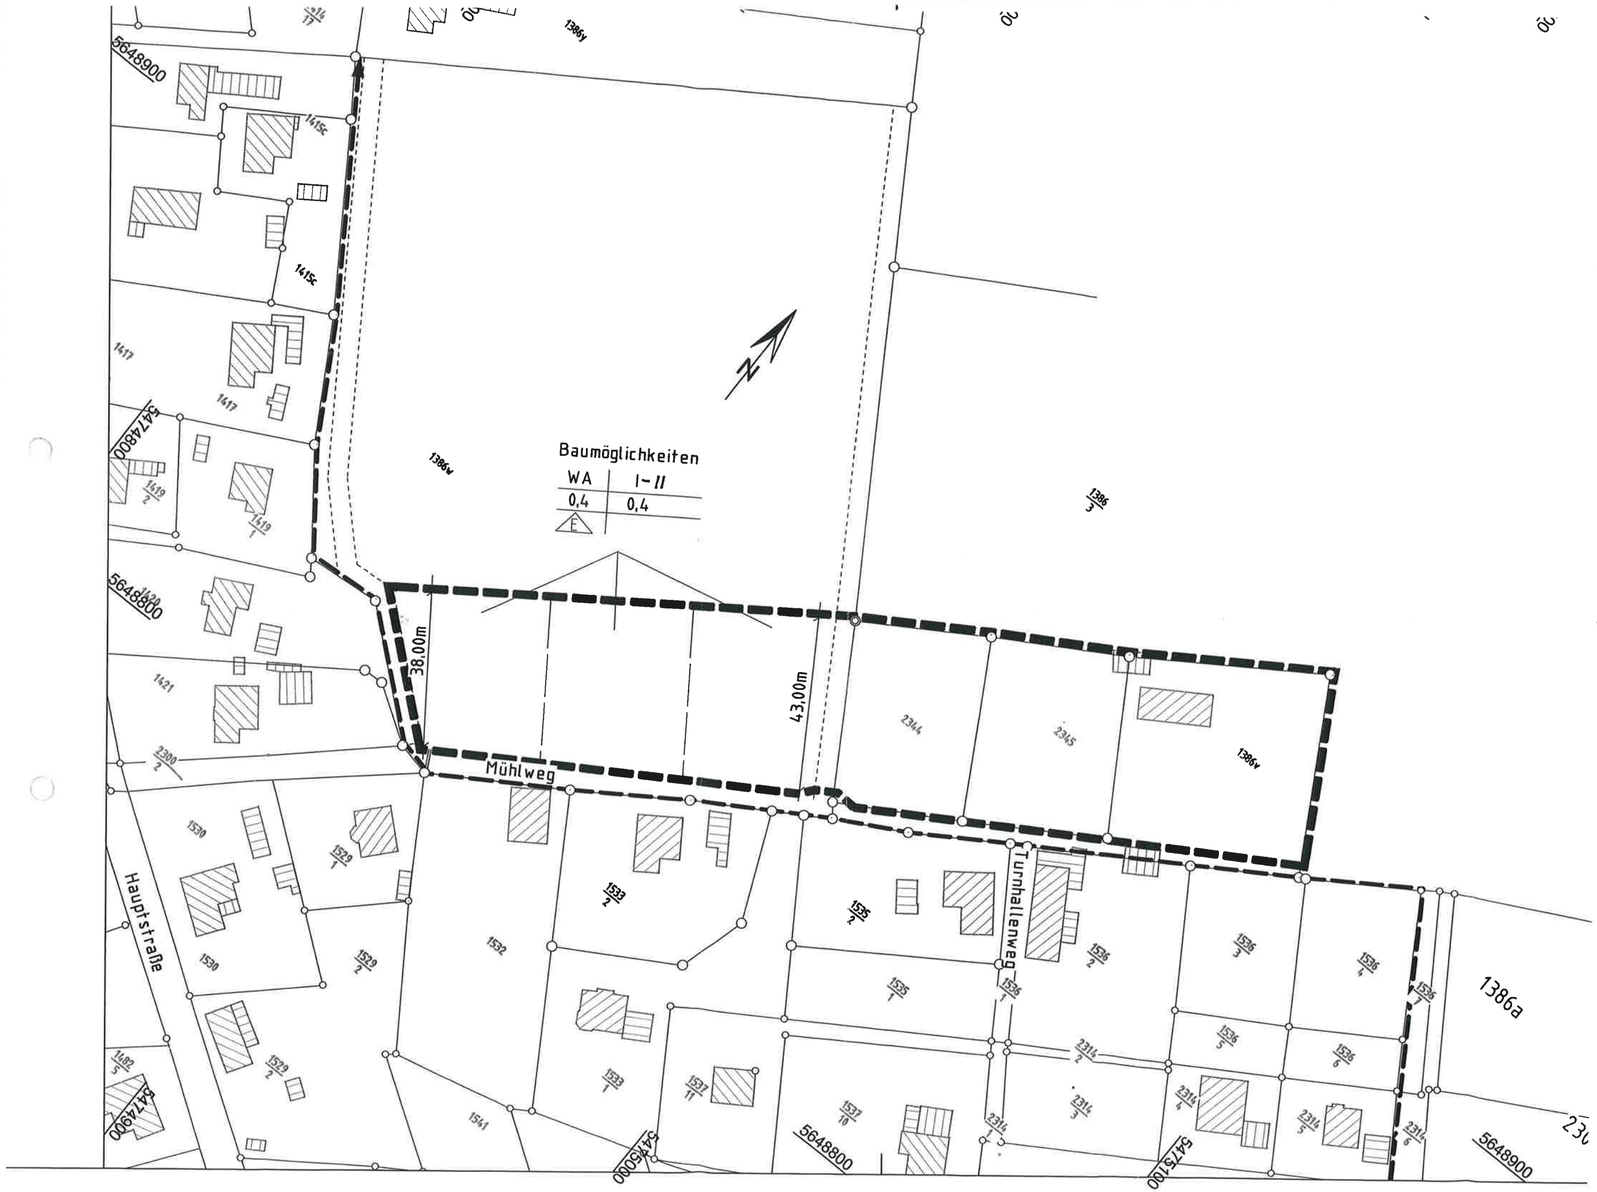

Zeichenerklärung

1. Art der baulichen Nutzung

Allgemeines Wohngebiet - WA

2. Mass der baulichen Nutzung

Grundflächenzahl	GRZ	0,4
Geschossflächenzahl	GFZ	0,4
Zahl der Vollgeschosse	I – II	

WA	I – II
0,4	0,4
E	

3. Bauweise

nur Einzelhäuser zulässig E

4. Sonstige Planzeichen

- vorhandene Grundstücksgrenzen
- grenzt eigentlichen Innenbereich ab
- Grenze des räumlichen Geltungsbereiches
- vorhandene Bebauung
- 2344 vorhandene Flurstücksnummer

Die Darstellung der Liegenschaftsgrenzen im Geltungsbereich der Ergänzungssatzung entspricht dem katastermäßigen Bestand vom .....und gilt für Übersichtszwecke. Rechtsansprüche können aus der Darstellung nicht abgeleitet werden.

(Ort, Datum) (Siegel, Unterschrift)

ERGÄNZUNGSSATZUNG

nach §34 Abs. 4 Satz 1 Nr. 3 BauGB

Grenzen wurden graphisch der Flurkarte entnommen und dienen nur zur Übersicht

Ingenieurbüro Miedek GmbH

Straße der Republik 97
02791 Oderwitz

Tel. 035842/29286
Fax 035842/29283

Landkreis: Görlitz
Gemeinde: Eibau
Gemarkung: Neueibau

Blatt-Nr.: 1

ALLGEMEINES WOHNGEBIET
MÜHLWEG NEUEIBAU
LAGEPLAN

Anlage :
Lagebezug : RD 83
Höhenbezug : HN

Maßstab : 1 : 1000

Gemeinde Eibau Bürgermeister

Datum: 04.09.2012
bearb.: Elsner

Datum:
gezeichn.:

Gesehen :