
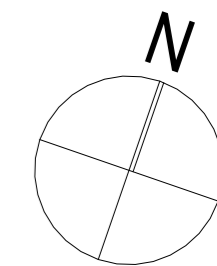


Vorhabenbezogener Bebauungsplan Erlebnishof Eibau

Vorentwurf September 2018

M 1:500

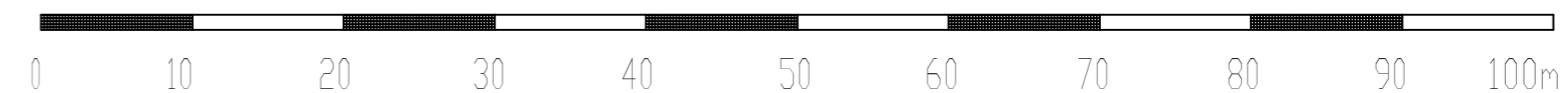

Vorhaben- und Erschließungsplan

LEGENDE

Bebauung und Verkehrsflächen

- Baugebiet
- Geplante Gebäude
- Geplante Gebäude (unterirdisch)
- Überdachungen, Loggien, Carports
- Dachform (Firstlinie)
- Sonstige bauliche Anlagen und Nebenanlagen mit Bezeichnung
- öffentliche Verkehrsfläche
- private Verkehrsfläche

Grünflächen, landwirtschaftliche Flächen

- private Grünflächen mit Bezeichnung
- Landwirtschaftsfläche (Pferdekoppel)
- Großgehölze, Bestand
- Großgehölze, Planung

- Leitungsbestand oberirdisch
- Leitungsbestand unterirdisch

Sonstiges

- Grenze des räumlichen Geltungsbereichs des Bebauungsplanes
- Gebäudebestand
- Flurstücksgrenzen, Flurstücksnummer