




A	Stall	1:100
---	-------	-------

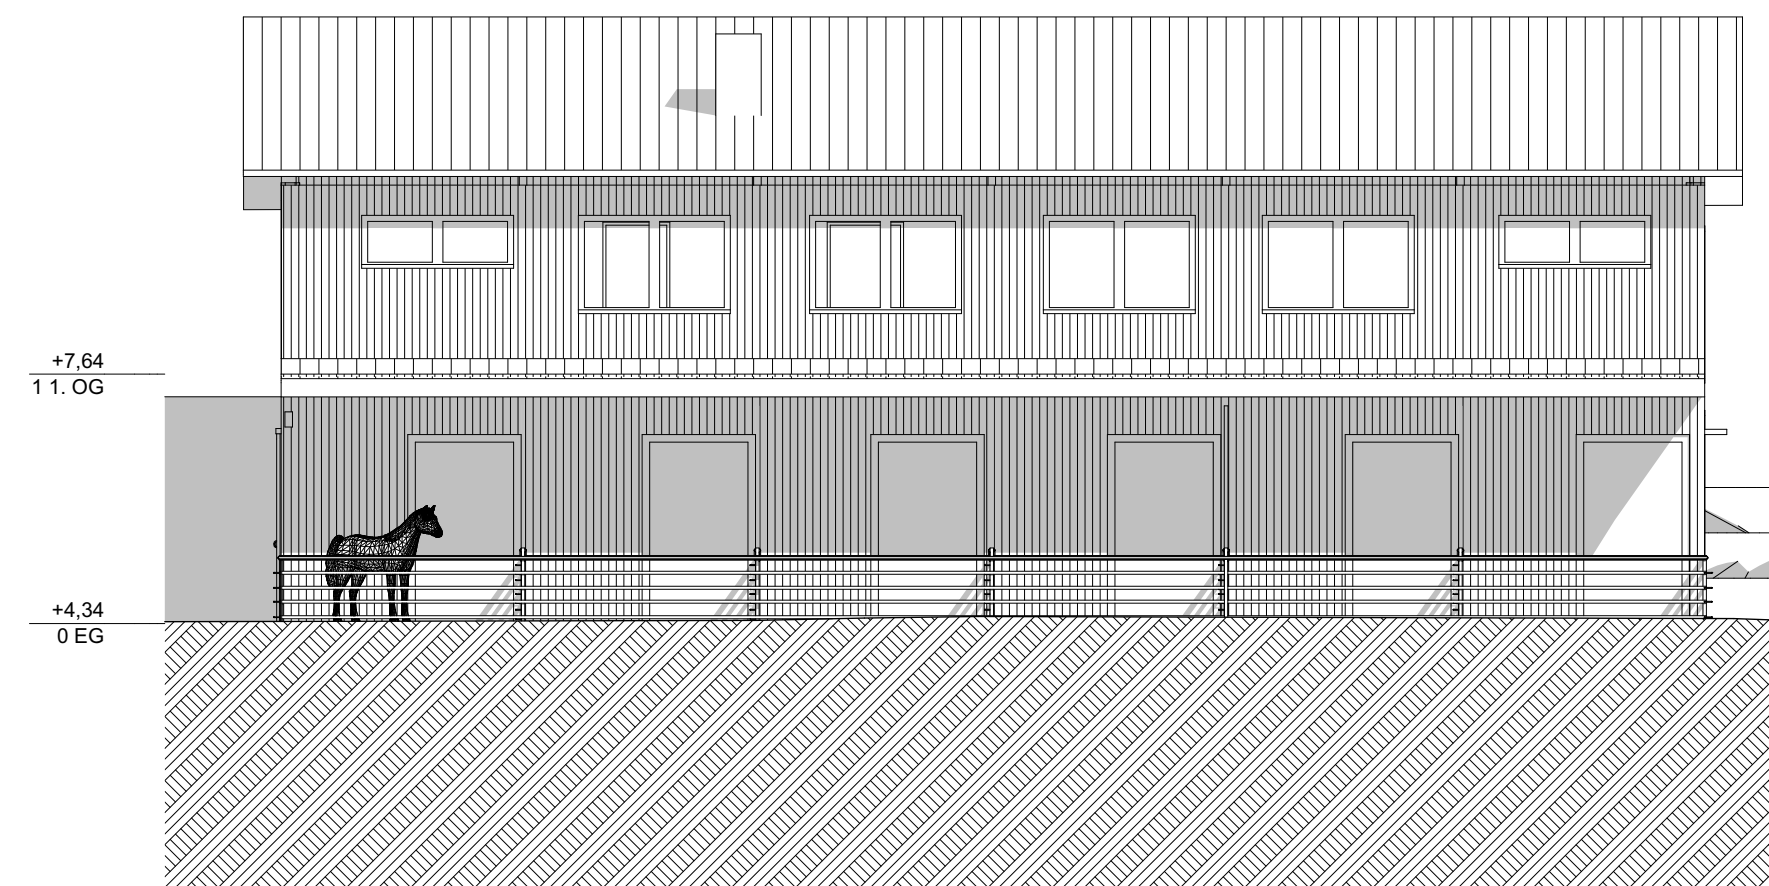


West	Ansicht West	1:100
------	--------------	-------

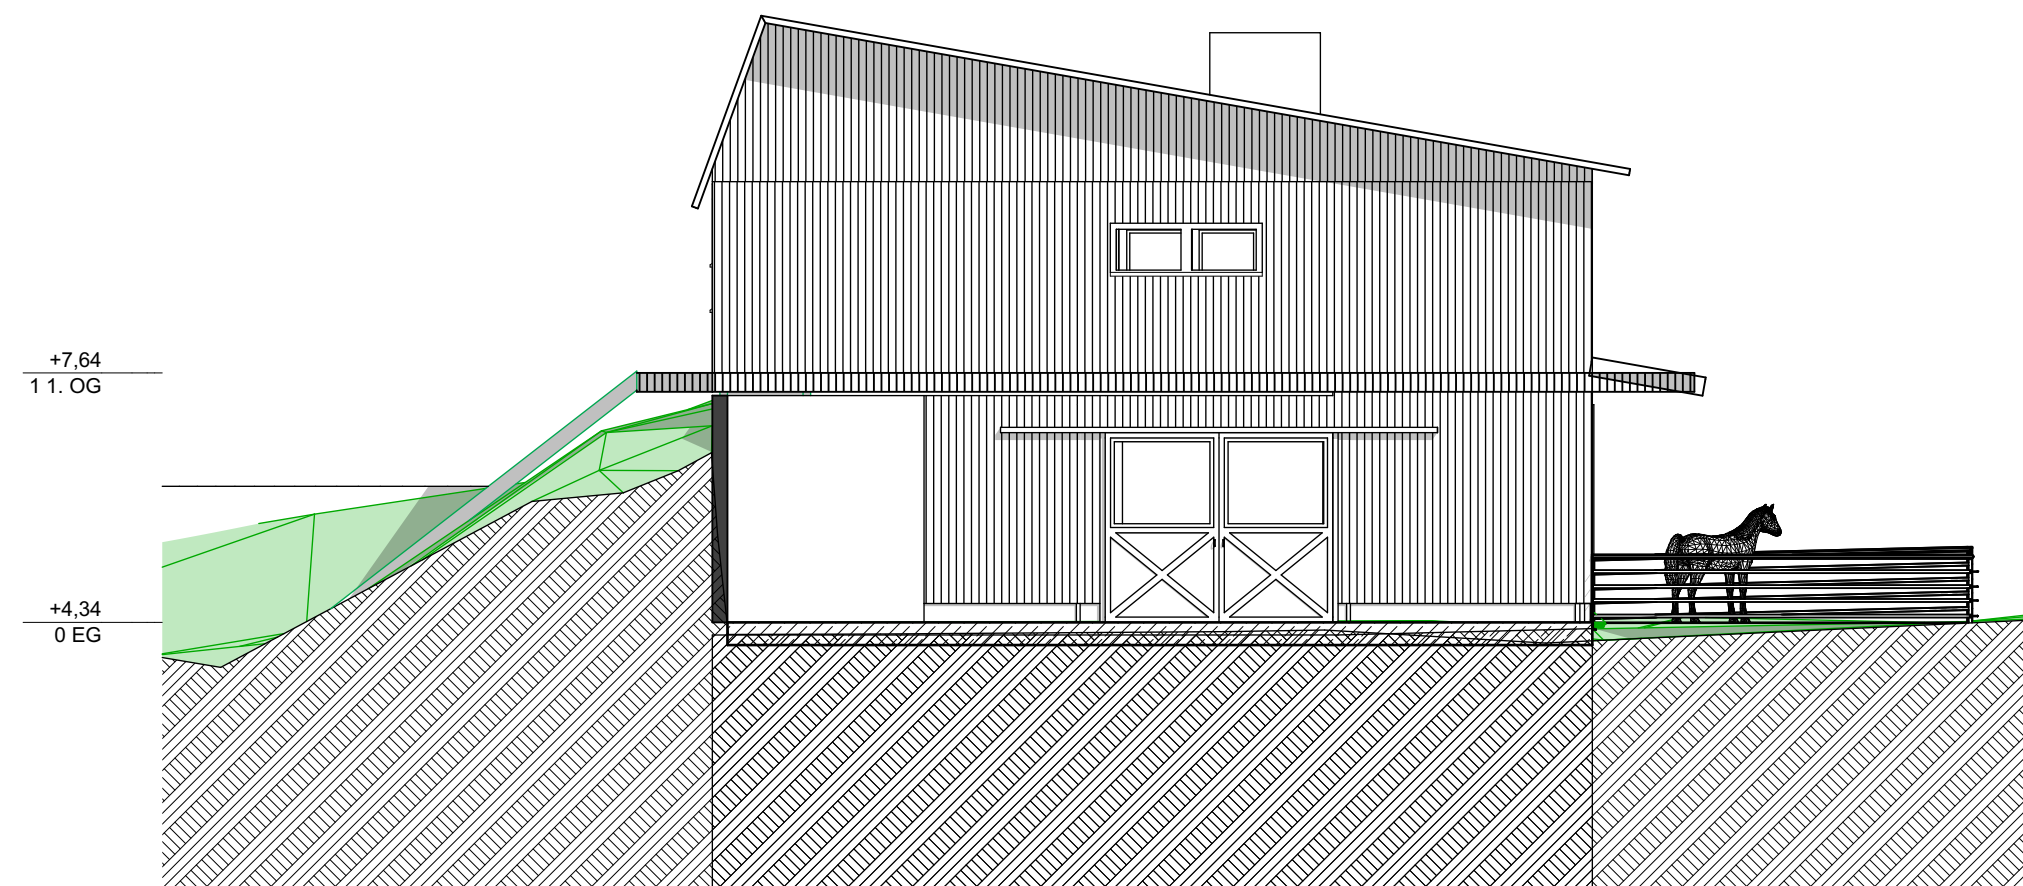

Nord Ansicht Nord 1:100

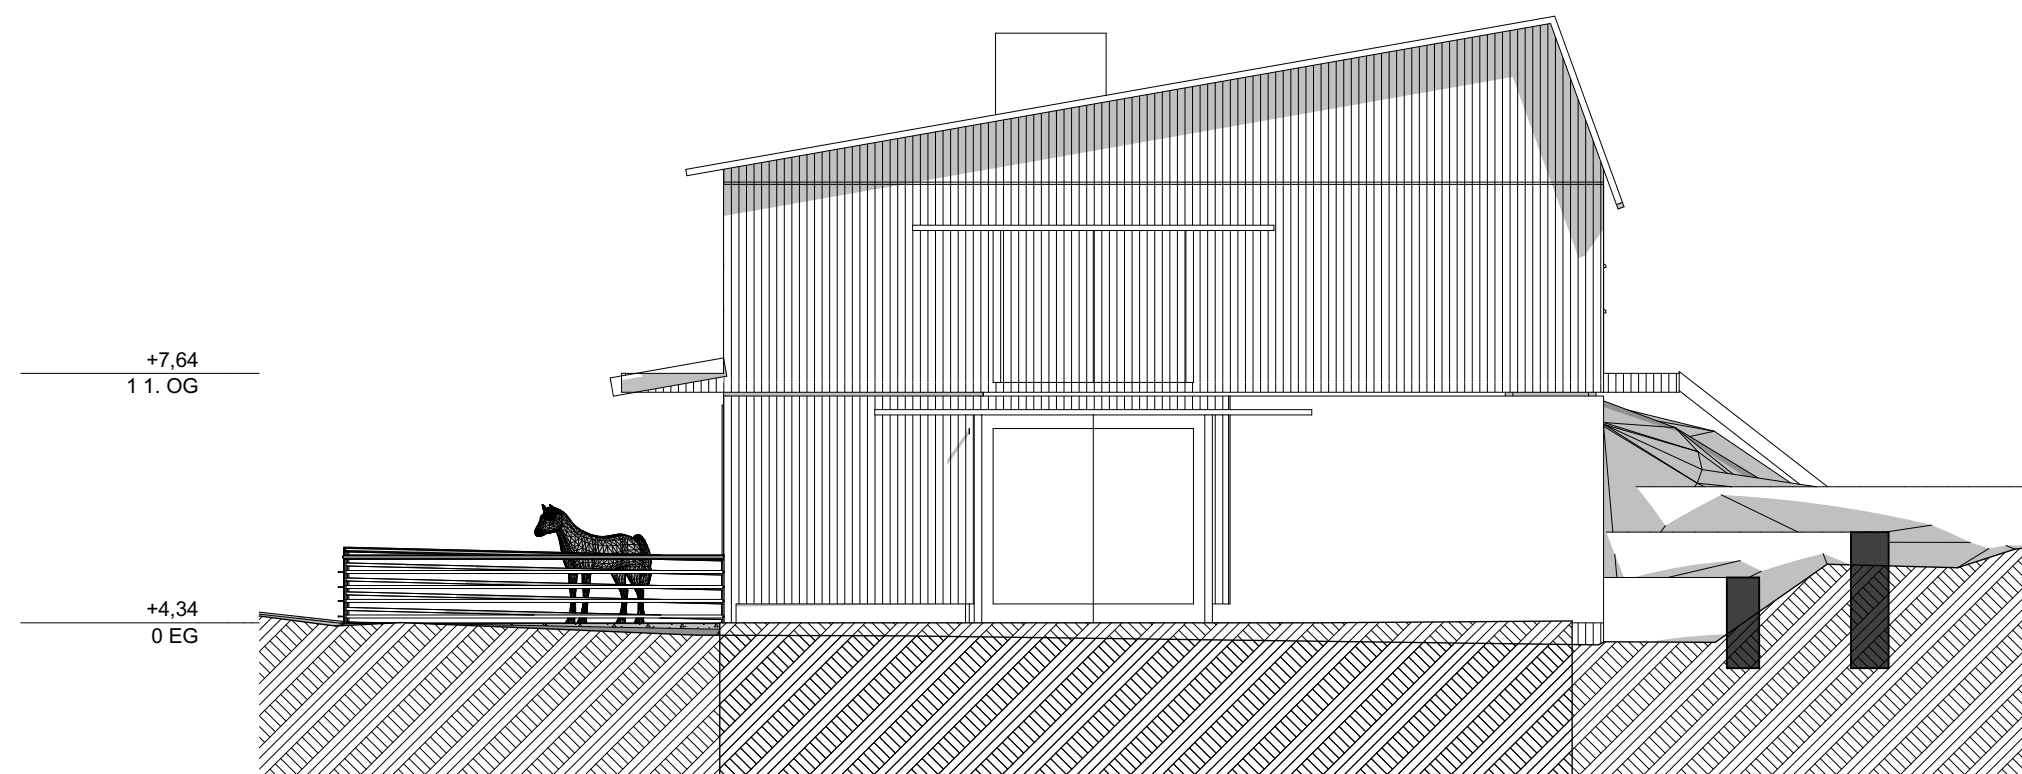

Süd Ansicht Süd 1:100

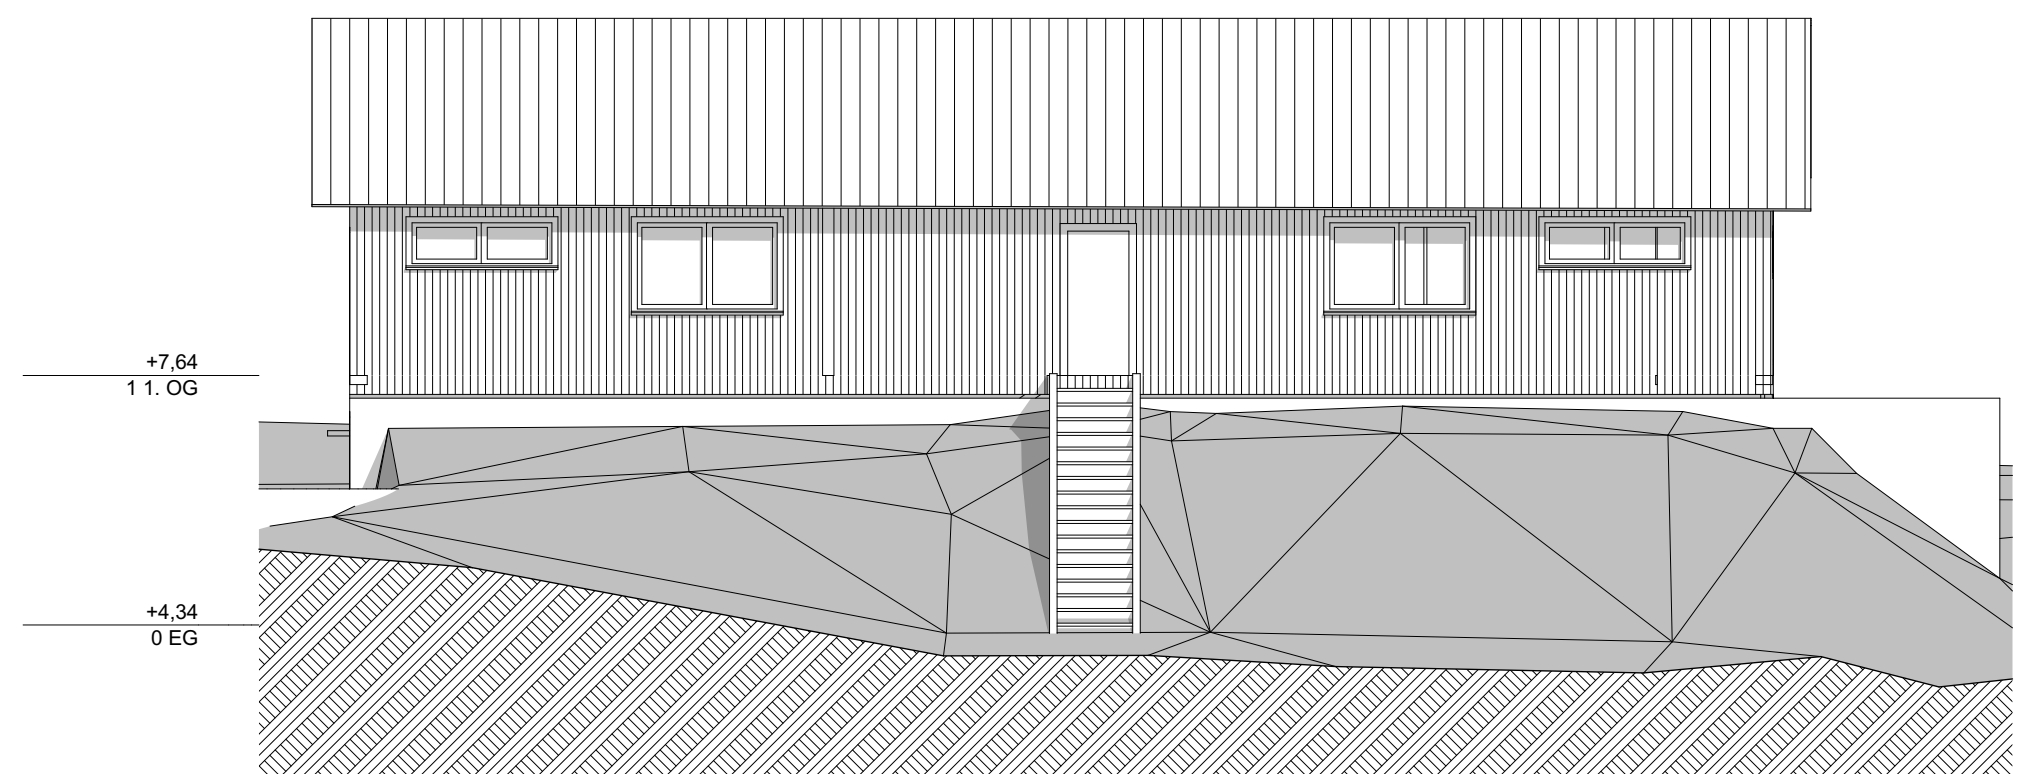

Ost Ansicht Ost 1:100


GENEHMIGUNGSPLANUNG



Sämtliche Maße sind vom Unternehmer eigenverantwortlich am Bau zu prüfen.
Alle Werkpläne sind nur in Verbindung mit den gültigen Schal- und Bewehrungsplänen des Tragwerksplaners, sowie den Durchbruchplänen der Fachingenieure gültig und/oder den ergänzenden Angaben. Dehnungsfolien sind nach Angabe Tragwerksplaners auszuführen.
Der Ausführende ist verpflichtet, den Auftraggeber auf etwaige Unstimmigkeiten der Ausführungsunterlagen hinzuweisen (VOB, § 3.3).

Querschnitt/ Ansichten

West, Süd, Nord, Ost, A Ansicht West, Ansicht Süd, Ansicht Nord, Ansicht Ost, Stall

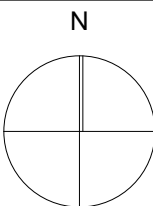

± 0,00 = #Höhe m üNN = OK FFB EG

BAUVORHABEN:
18/04 - Neubau eines Pferdestalls mit Sozialräumen
Ebersbacher Weg 22
02739 Kottmar/ OT Eibau

AUFTRAGGEBER:
Fa. H & L Verwaltungs GbR
Ebersbacher Weg 22
02739 Kottmar/ OT Eibau
Tel: 03586-7072348
Fax: 03586-7072349
E-Mail: info@hl-vw.de

ARCHITEKT:



DIETRICH+PARTNER
architekten ingenieure
Weberweg 5
02681 Wilthen
fon. 03592.5447.0
fax. 03592.5447.20
E-Mail: ddietrich@dietrichpartner.de
Web: www.dietrichpartner.de

4.02

Maßstab	Blattgröße	Datum	Planersteller
1:100	594x420 A2		D. Dietrich
Dateiname: Eibau_Stall_BA final.pln			
Pfad: P:\Eibau Erlebnishof\Planung\iPferdestall\Eibau_Stall_BA final.pln			