



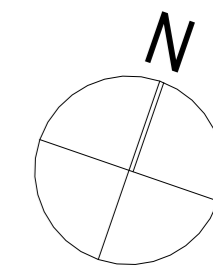

# Vorhabenbezogener Bebauungsplan Erlebnishof Eibau

Satzung / Juli 2019

M 1:500

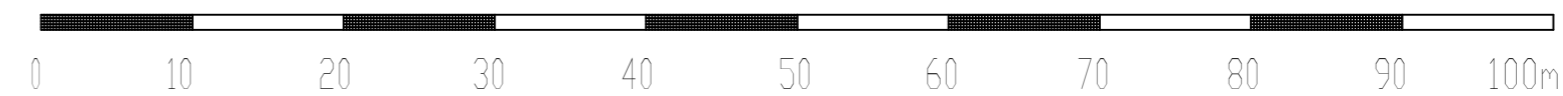

## Vorhaben- und Erschließungsplan

### LEGENDE

#### Bebauung und Verkehrsflächen

- Baugebiet
- Geplante Gebäude
- Geplante Gebäude (unterirdisch)
- Überdachungen, Loggien, Carports, Leichtbauten
- Dachform (Firstlinie)
- Sonstige bauliche Anlagen und Nebenanlagen mit Bezeichnung
- öffentliche Verkehrsfläche
- private Verkehrsfläche

#### Grünflächen, landwirtschaftliche Flächen

- private Grünflächen mit Bezeichnung
- Landwirtschaftsfläche (Pferdekoppel)
- Großgehölze, Bestand
- Großgehölze, Planung

- Leitungsbestand oberirdisch
- Leitungsbestand unterirdisch

#### Sonstiges

- Grenze des räumlichen Geltungsbereichs des Bebauungsplanes
- Gebäudebestand
- Flurstücksgrenzen, Flurstücksnummer