

LAGE-HÖHENSYSTEM

DHHN: 0.00 = 378 m

BAUVORHABEN

OBJEKTNR.

Gartentechnik Nocke - Geschäftserweiterung

STANDORT

OT Obercunnersdorf, Hintere Dorfstraße
02708 Kottmar

GEMARKUNG

Obercunnersdorf

FLURSTÜCK

504 / 1

PLANINHALT

Lageplan

PLANNR.

2

TEILPLAN

Dateiname

Aussenanlage

MÄßSTAB

1 : 500

FORMAT

A3

PLANSTAND

Genehmigungsunterlage

PLANSTAND

LPH 2

BEARB.STAND

PLANVERFASSER

INGENIEURBÜRO MÜHLE

OT Obercunnersdorf
Hauptstraße 77
02708 Kottmar



BEARBEITET / GEZEICHNET

Dipl.-Bauing. Rüdiger Mühle

UNTERSCHRIFT

PLANDATUM

12.02.2019

Tel.: 035875 18530
mobil: 0174 3033313
mail: ib-muehle@gmx.de

BAUHERR

Gartentechnik Nocke
OT Obercunnersdorf
Hintere Dorfstraße 76
02708 Kottmar

NAME DES LAYOUTS:

DATEINAME:



LAGE-HÖHENSYSTEM

DHHN: 0.00 = 378 m

BAUVORHABEN

OBJEKTNR.

Gartentechnik Nocke - Geschäftserweiterung

STANDORT

OT Obercunnersdorf, Hintere Dorfstraße
02708 Kottmar

GEMARKUNG

Obercunnersdorf 504 / 1

FLURSTÜCK

504 / 1

PLANINHALT

Lageplan

PLANNR.

2

TEILPLAN

Dateiname

Aussenanlage

MÄßSTAB

1 : 500

FORMAT

A3

PLANSTAND

Genehmigungsunterlage

PLANSTAND

LPH 2

BEARB.STAND

PLANVERFASSER

INGENIEURBÜRO MÜHLE

OT Obercunnersdorf
Hauptstraße 77
02708 Kottmar



BEARBEITET / GEZEICHNET

Dipl.-Bauing. Rüdiger Mühle

UNTERSCHRIFT

PLANDATUM

12.02.2019


Tel.: 035875 18530
mobil: 0174 3033313
mail: ib-muehle@gmx.de

BAUHERR


Gartentechnik Nocke
OT Obercunnersdorf
Hintere Dorfstraße 76
02708 Kottmar

NAME DES LAYOUTS:


DATEINAME:

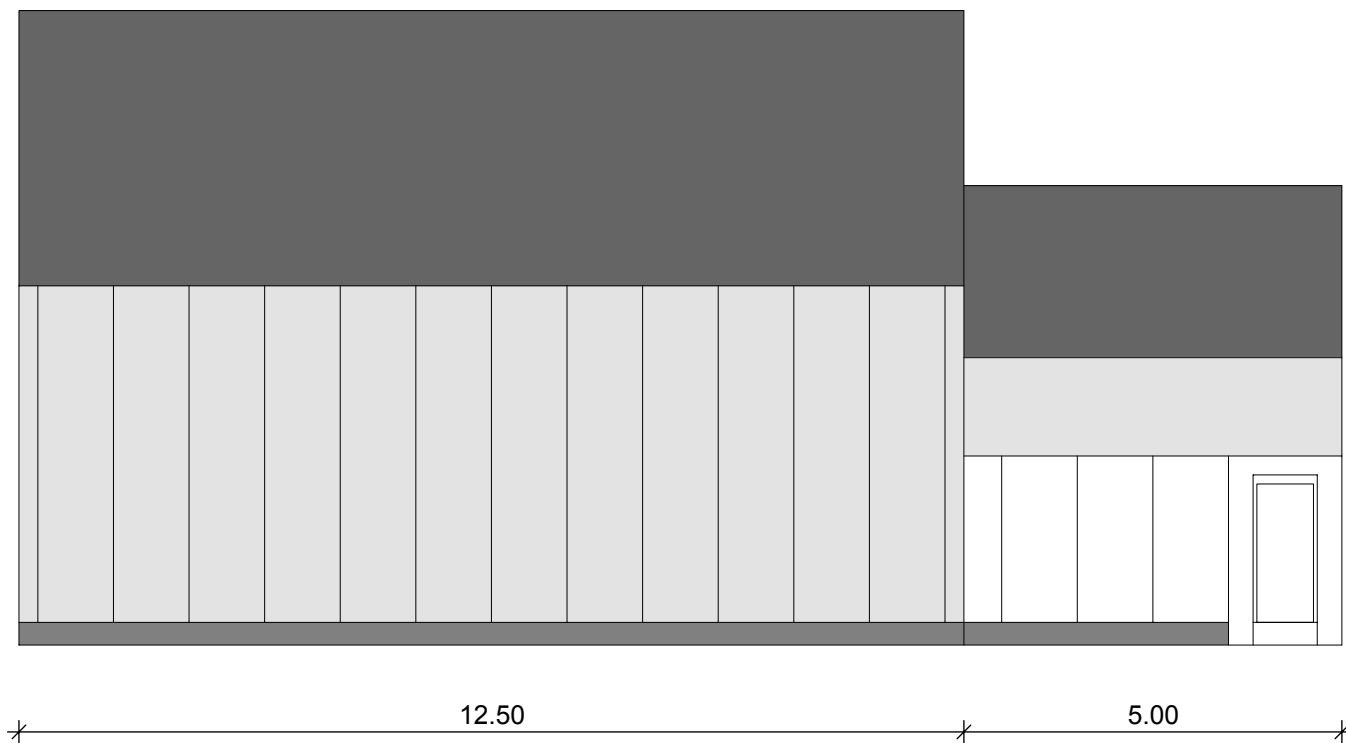


Norden

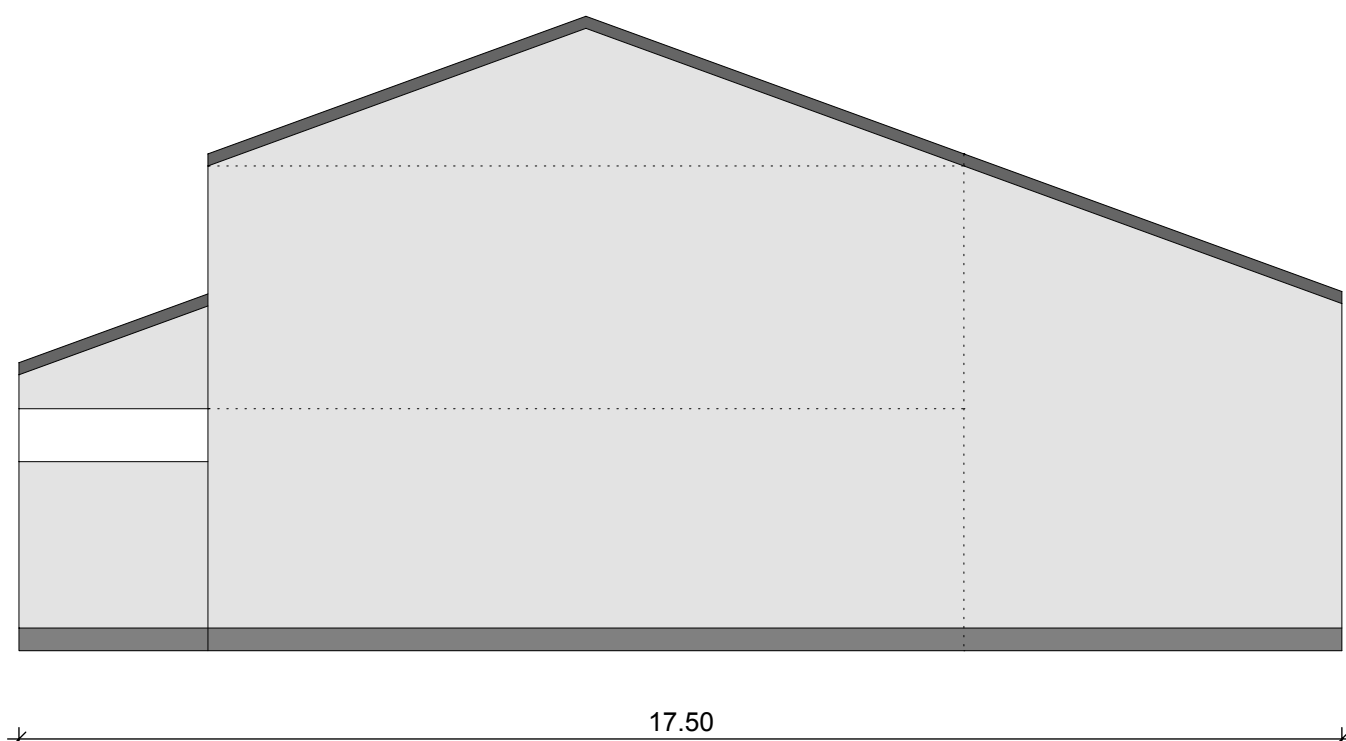


Osten

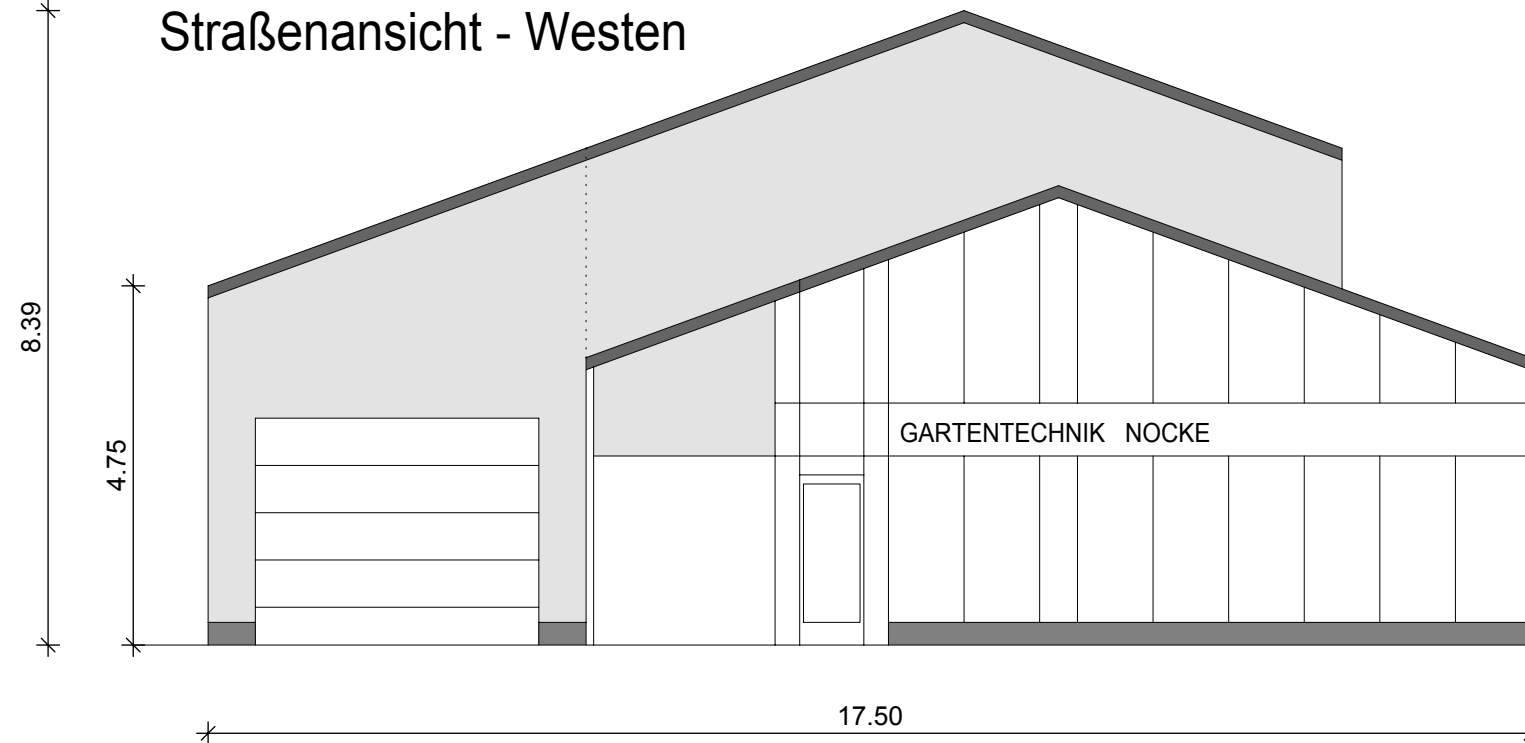

Straßenansicht - Westen

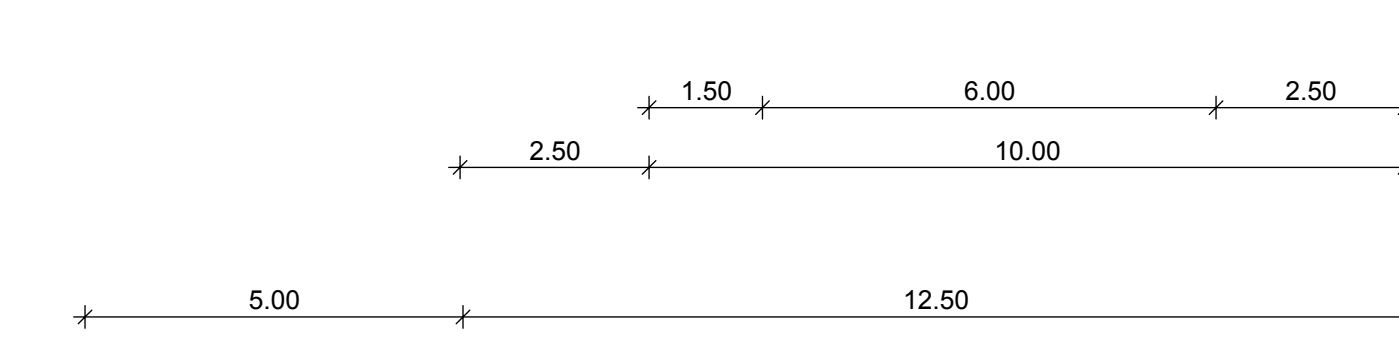

Süden

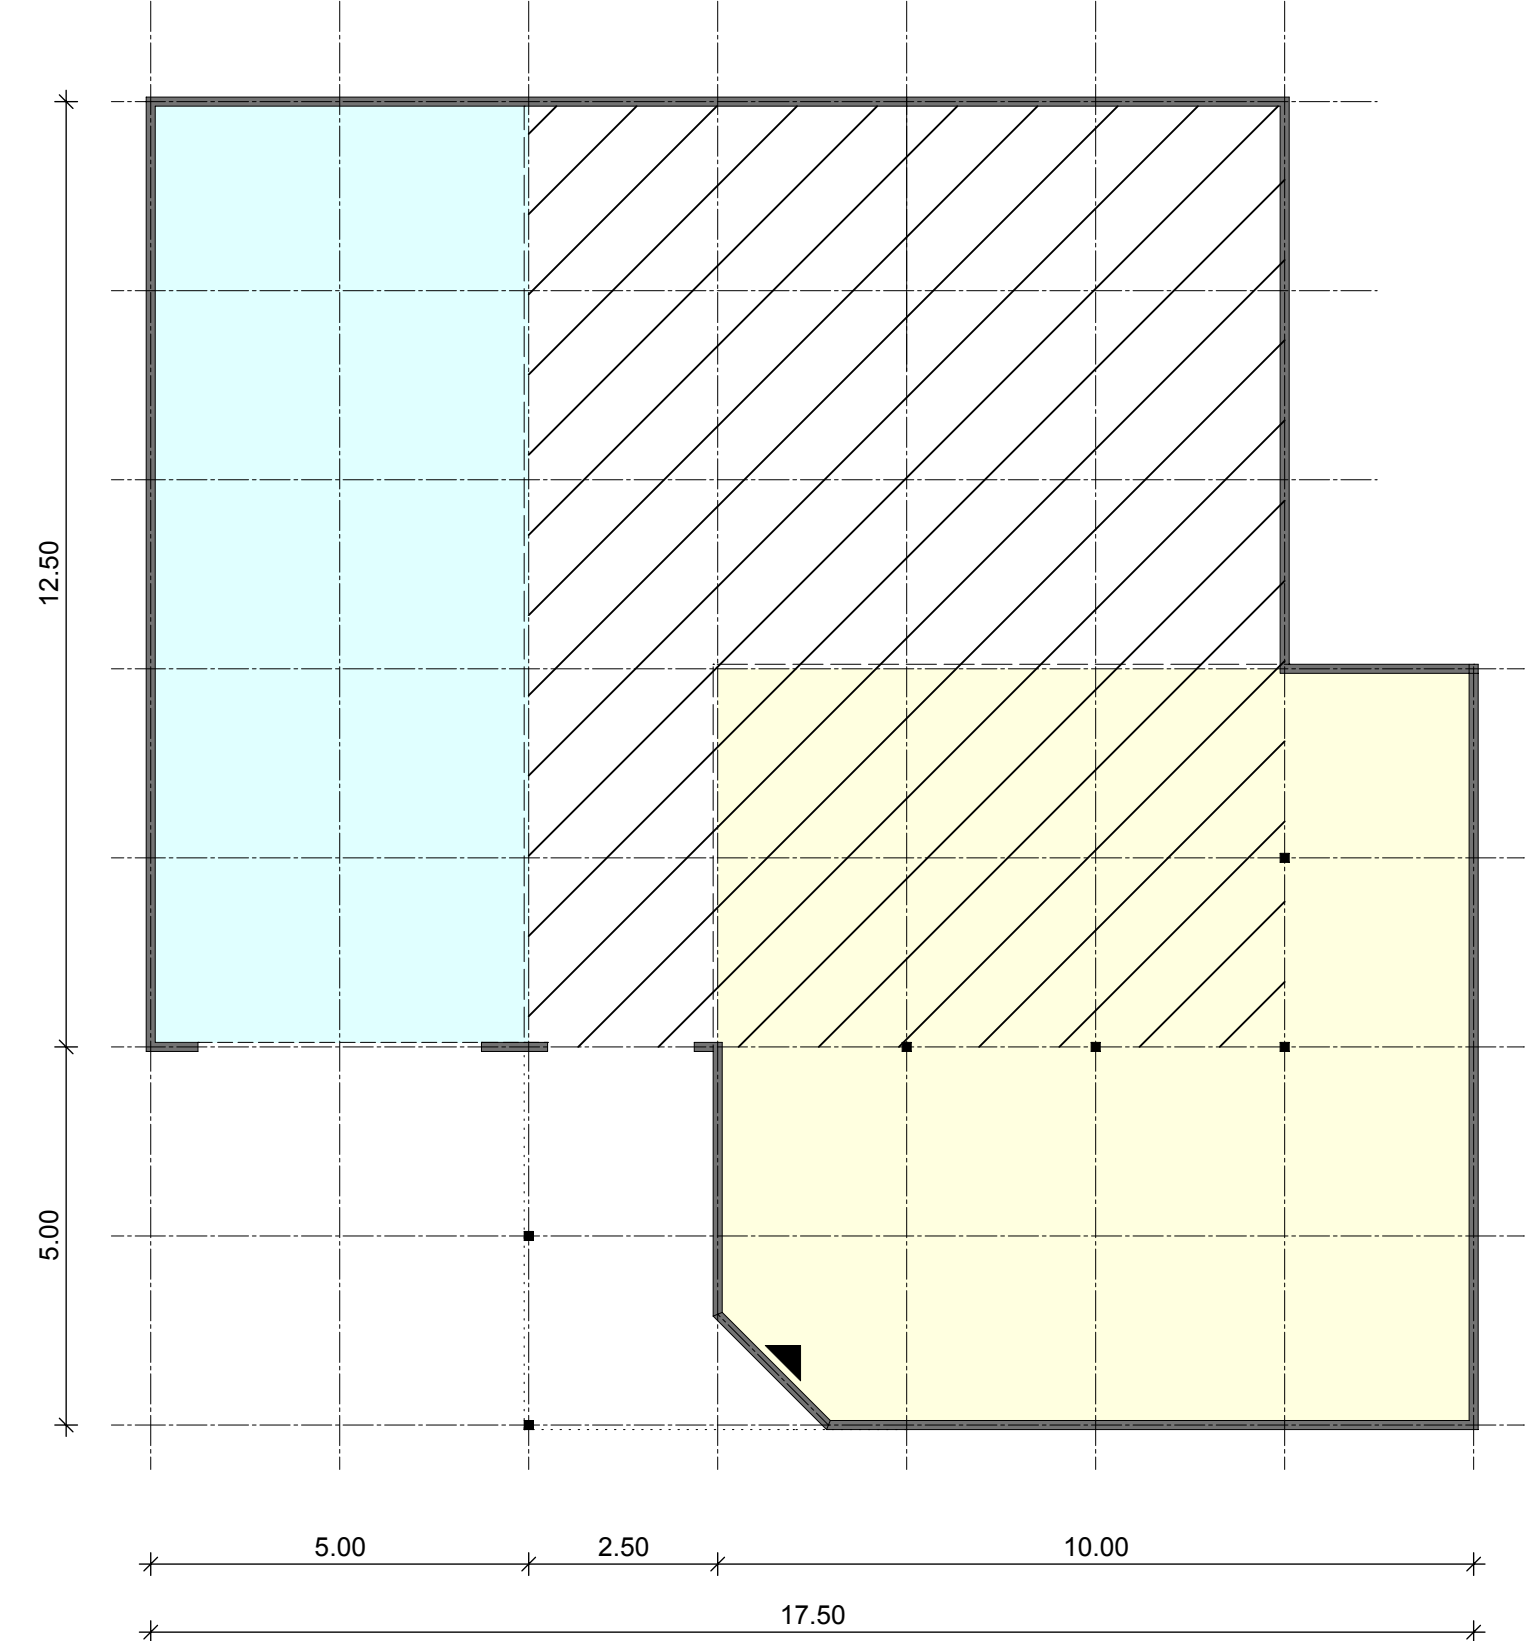

Angaben zum Bauwerk:
Bruttogrundfläche: 267 m²

Angaben zur Nutzung:

Ausstellungsfläche mit Büro:	97,3 m ²
Lagerfläche Erdgeschoss:	86,3 m ²
Lagerfläche Obergeschoss:	123,0 m ²
Fläche Werkstatt:	61,2 m ²
überdachter Freibereich:	13,6 m ²

Nutzbereiche (prozentual)

Ausstellung und Büro	29 %
Lager	55 %
Werkstatt	16 %

LAGE-HÖHENSYSTEM
DHHN: 0.00 = m

BAUVORHABEN
Gartentechnik Nocke - Geschäftserweiterung

OBJEKTNR.

STANDORT
OT Obercunnersdorf, Hintere Dorfstraße
02708 Kottmar

GEMARKUNG
Obercunnersdorf

FLURSTÜCK
504/1

PLANINHALT
Grundriss, Ansichten

PLANNR.
1

TEILPLAN

PLANSTAND
Genehmigungsunterlage

PLANNR.
LPH 2

BEARB.STAND

PLANVERFASSER
INGENIEURBÜRO MÜHLE
OT Obercunnersdorf
Hauptstraße 77
02708 Kottmar

BEARBEITET / GEZEICHNET
Dipl.-Bauing. Rüdiger Mühle

UNTERSCHRIFT

Tel.: 035875 18530
mobil: 0174 3033313
mail: ib-muehle@gmx.de

PLANDATUM
28.01.2019

BAUHERR / IN
Gartentechnik Nocke
OT Obercunnersdorf
Hintere Dorfstraße 76
02708 Kottmar

UNTERSCHRIFT

DATUM

NAME DES LAYOUTS:
DATEINAME: